


Bodenhülsen für Absperrpfosten Velopa



Informationsblatt für den richtigen Einbau und die ordentliche Entwässerung

Betrifft die Typen Absperrpfosten:

- Profondo® Ø80 mm
- Posto Ø80 mm
- Posto Ø60 mm

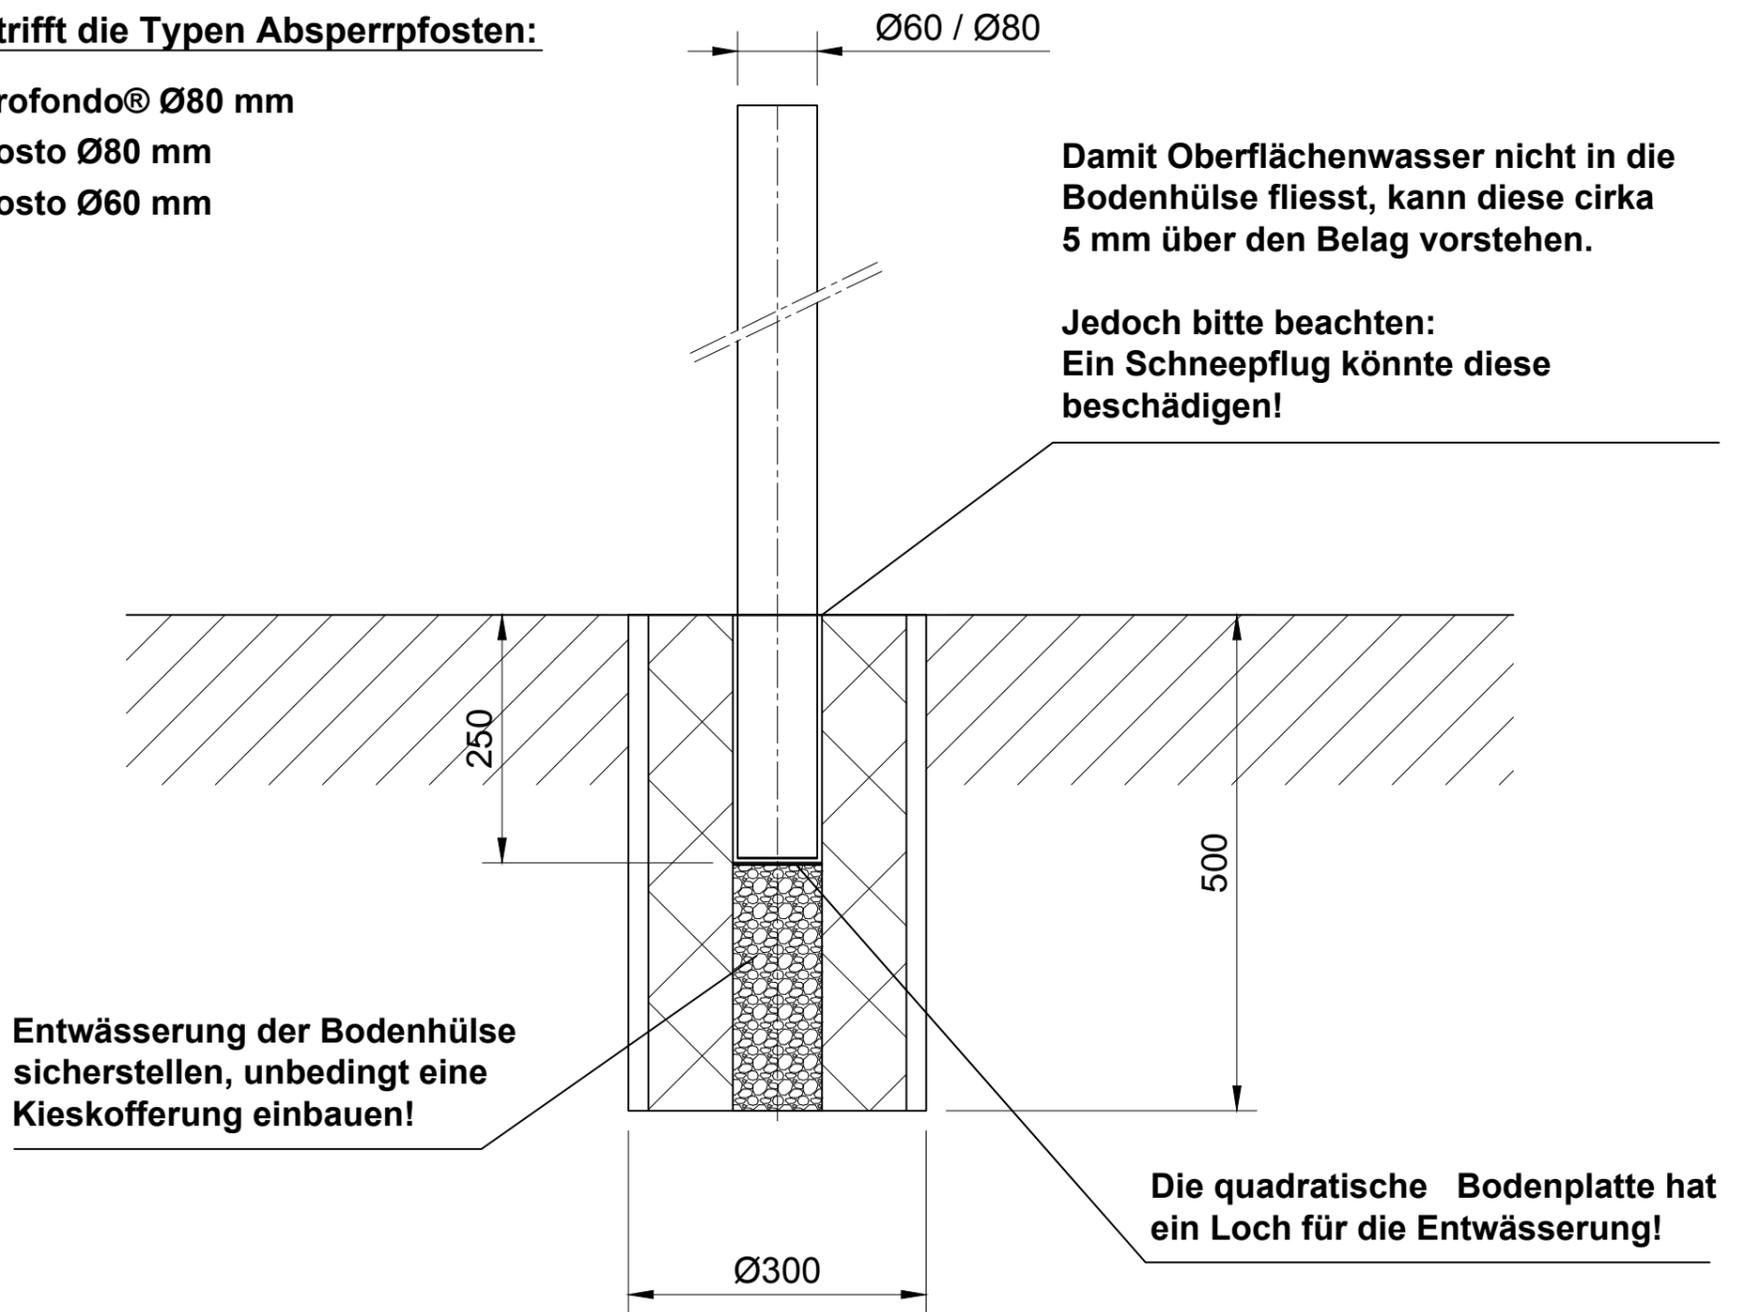

Detail Bodenplatten:

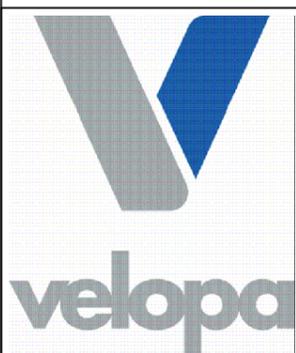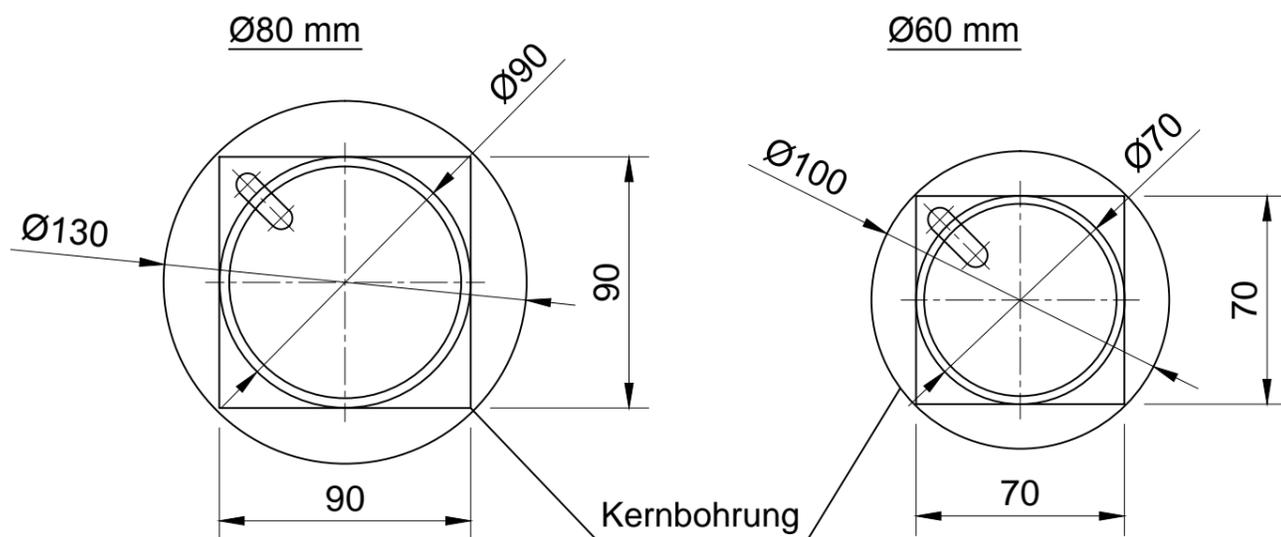

Objekt: Profondo® / Posto mit Bodenhülse

Bezeichnung: Fundamentplan

Velopa AG

Name: BED

Datum: 19.07.2017

Änderung:

Masstab: M1:%

Auftrag:

Plan:

P 01

CH-8957 Spreitenbach
CH-4143 Dornach

Telefon:+41(0)56 417 94 00
Telefon:+41(0)61 705 50 80